


01 PLANTA BAIXA - COZINHA, DESPENSA E REFEITÓRIO  
ESCALA: 1/50

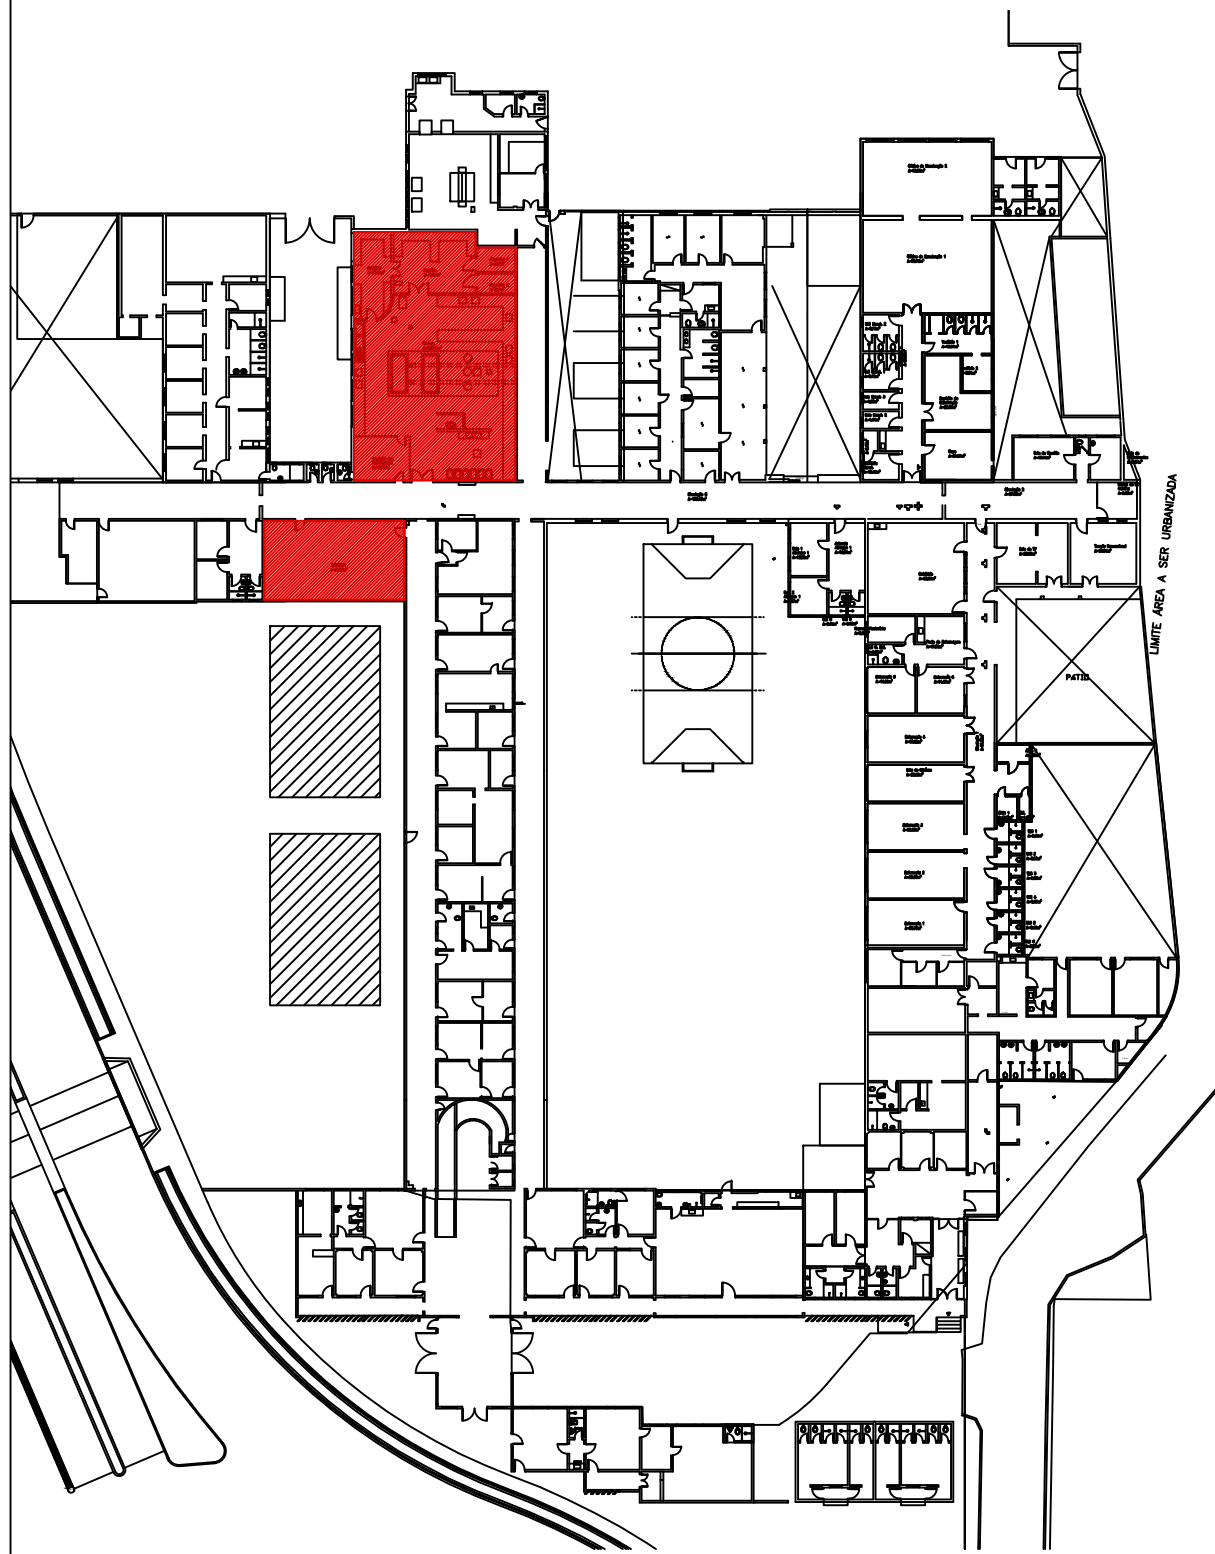

MAPA CHAVE: COZINHA, DESPENSA E REFEITÓRIO


- PISO
- 1 CERÂMICA 300X300X12mm LINHA KERAFLOR REFERÊNCIA 9032 GAIL
  - 2 PORCELANATO TÉCNICO NATURAL 600X600mm BORDA RETIFICADA
- PAREDE
- 3 320X570mm REVESTIMENTO DE PAREDE COM CERÂMICA
- TETO
- 1 PINTURA COM TINTA ANTIMOFO E ANTIBACTERICIDA COR BRANCA DUAS DEMAOIS
- RALO RETO DE FERRO FUNDIDO 200X500mm

#### NOTAS

- NOTAS:
- 1. DIREITOS AUTORAIS RESERVADOS. (LEI DE DIREITOS AUTORAIS DE 14 DE FEVEREIRO DE 1998) ESTE ARQUIVO NÃO PODERÁ SER MANIPULADO OU ALTERADO SEM A PRÉVIA AUTORIZAÇÃO DOS AUTORES DO PROJETO.
  - 2. TODAS AS MEDIDAS DEVERÃO SER CONFERIDAS NO LOCAL ANTES DA EXECUÇÃO.
  - 3. ESTE ESTUDO NÃO PODERÁ SER EXECUTADO SEM A DEVIDA CONFERÊNCIA NO LOCAL.
  - 4. COTAS EM NÍVEL ACABADO

#### REVISÕES

| REV | DATA     | DESENHO        | AUTOR DA REVISÃO |
|-----|----------|----------------|------------------|
| 00  | 08/10/21 | EMIÇÃO INICIAL | THALITA VIDINHA  |

**NITERÓI**  
Saúde

FUNDAÇÃO MUNICIPAL DE SAÚDE – NITERÓI  
NÚCLEO DE ENGENHARIA E ARQUITETURA  
OBJETO:  
INTERVENÇÕES ESTRUTURAIS  
HOSPITAL PSIQUIÁTRICO DE JURULUBA  
AV. QUINTINO BOCAIÚVA, S/Nº, CHARITAS, NITERÓI – RJ.  
DESENHO:  
DETALHAMENTO COZINHA, DESPENSA E REFEITÓRIO

COORDENAÇÃO:  
FABIANO DORNELAS  
CAU A 415995

PROJETO:  
THALITA VIDINHA  
CAU A 147336-0

ESCALA:  
IND  
NOTA:  
OUT/21

PRANCHAS Nº:  
06