

CONVENÇÕES

A) Impressão digital em alta resolução em adesivo fosco

A-1) Identificação de ambientes nas portas

- A-1

Placa de sinalização em chapa de PET , 2.4mm com texto em vinil adesivado

SANITÁRIO FEMININO ACESSÍVEL – (PICTOGRAMA)

SANITÁRIO MASCULINO – (PICTOGRAMA)

DML

COPA

DISPENSÁRIO DE MEDICAMENTOS

SALA DE CURATIVO

SAÚDE BUCAL

IMINIZAÇÃO

CONSULTÓRIO "1"

CONSULTÓRIO "2"

CONSULTÓRIO "3"

CONSULTÓRIO "4"

COMPRESSOR

RESERVATÓRIO DE RESÍDUOS – (PICTOGRAMA)

ACS

ARQUIVO

ABRIGO DE RESÍDUOS

SANITÁRIO – (PICTOGRAMA)

A-2) Identificação da Unidade em totem externo (0,50X1,50) em resina de poliester com fibra de vidro e estrutura em aço-carbono

- A-2

MÉDICO DE FAMÍLIA PALÁCIO

NITERÓI

SEMPRE A FRENTE

SUS

A-3) Painel temático com a proposta conceitual da edificação

- A-3

PROPOSTA CONCEITUAL DA EDIFICAÇÃO

A-4) Ambiência com fotos da comunidade

- A-4

FOTOS DA COMUNIDADE

A-5) Sinalização de percurso em totem externo (0,50X1,50) em resina de poliester com fibra de vidro e estrutura em aço-carbono

- A-5

→ RECEPÇÃO

B)Placa de sinalização em chapa de PET , 2.4mm com texto em vinil adesivado

B-1) Sinalização de percurso interno atirantada ao teto

- B-1-1

↑ IMUNIZAÇÃO

← SALA DE CURATIVO

← CONSULTÓRIO "4"

← SAÚDE BUCAL

B-1-2

→ CONSULTÓRIO "1"

→ CONSULTÓRIO "2"

→ CONSULTÓRIO "3"

↑ IMUNIZAÇÃO

B-3) Identificação de ambientes atirantada ao teto

- B-3-1

RECEPÇÃO

B-4) Motivos temáticos aplicados na parede de acordo com o uso do ambiente

- B-4-1

IMAGEM DE LABORATÓRIO

B-4-2

IMAGEM DE VACINAÇÃO

B-4-3

IMAGEM DE ESCOVAÇÃO DENTÁRIA

B-4-4

IMAGEM DE GESTANTES

C) Letreiro em block letter e adesivo logo médico de família

C-1) Identificação geral da unidade

- C-1

MÉDICO DE FAMÍLIA SOUZA SOARES

D) Fotocorrosão

D-1) Placa de inauguração da Unidade em alumínio fundido (0,40 x 0,60)

- D-1

A DEFINIR COM OS GESTORES


F) Quadro em PVC aplicado nas paredes com 6 bolsas em acrílico

F-1) Para informes em impressos em A4


- F-1

F-2) Aplicados na parede para cartazes educativos colados diretamente no quadro com fitas adesivas

- F-2

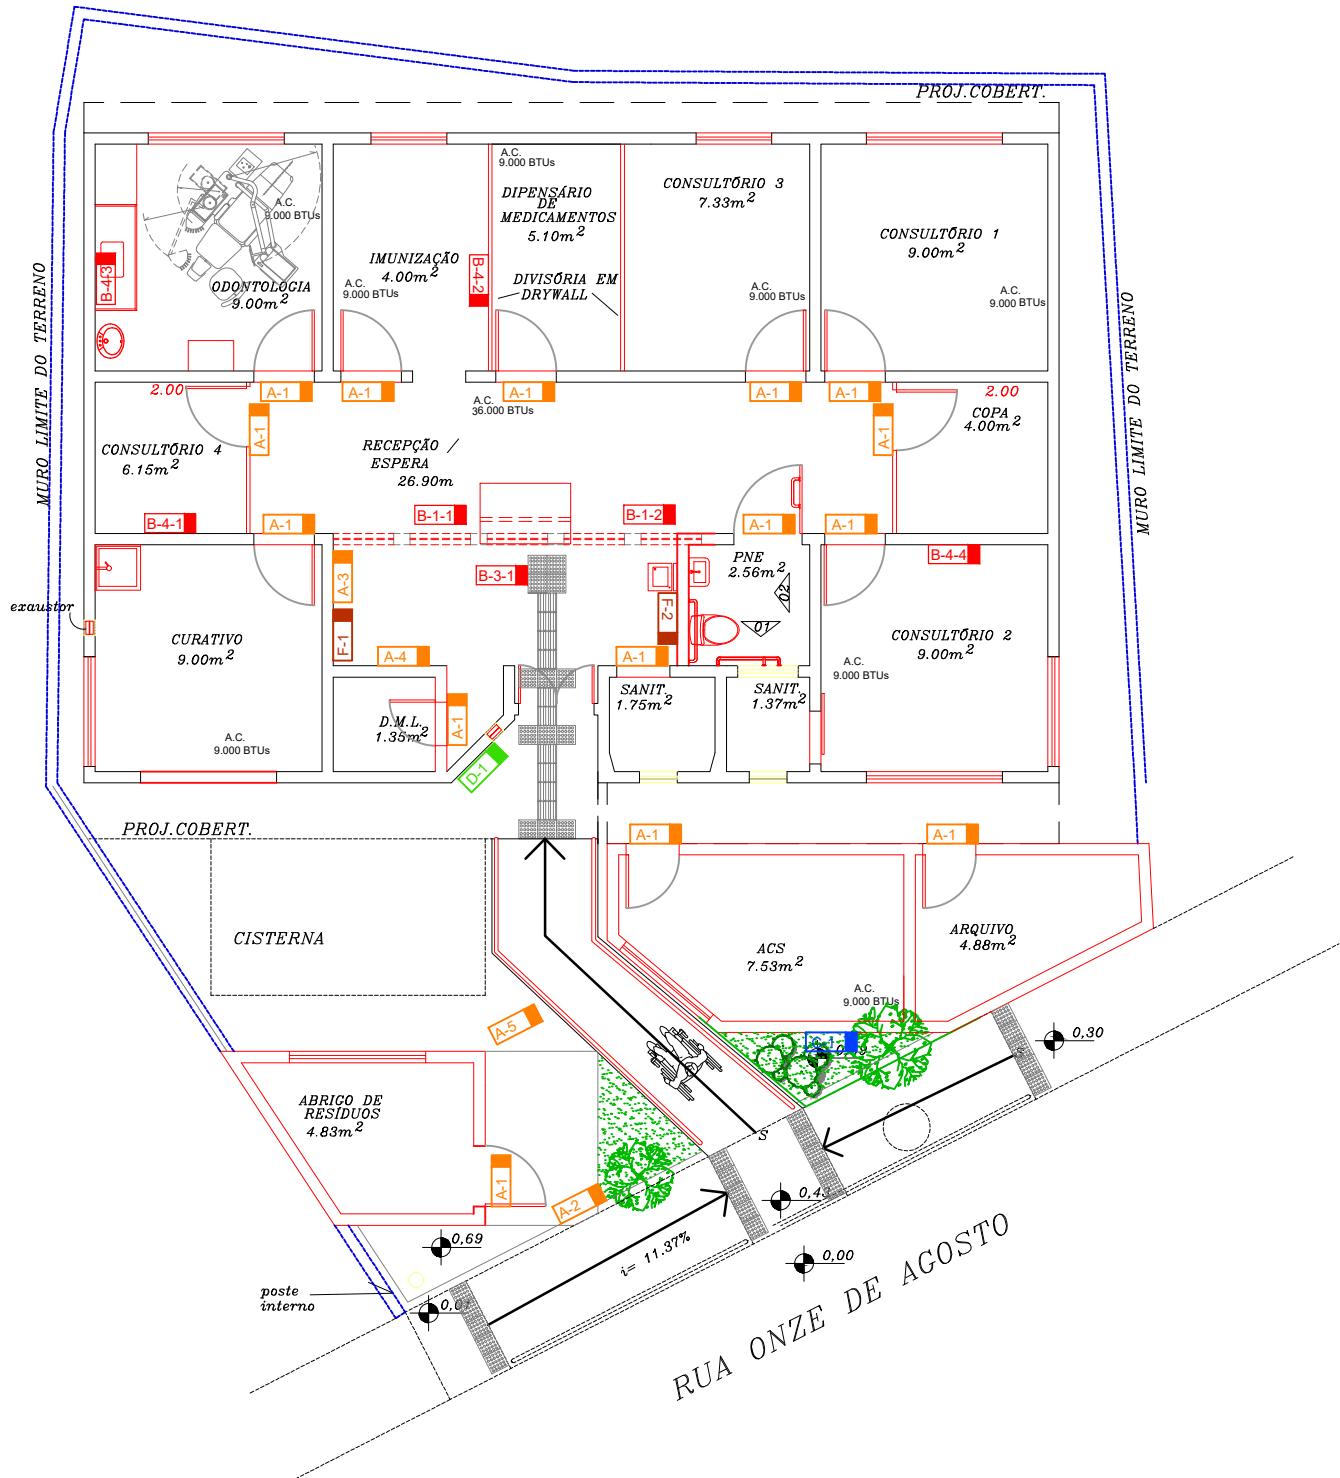

01 PLANTA BAIXA
ESCALA: 1:100

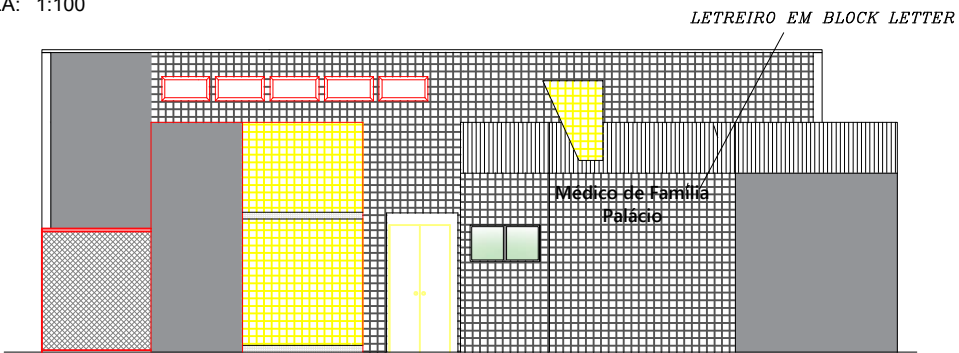

02 FACHADA 01
ESCALA: 1:100

REVISÃO	26/08/21	EMIÇÃO INICIAL	00
<div><div><div><div></div></div><div>NITERÓI</div><div>SEMPRE A FRENTE</div></div><div>Saúde</div></div> <div>FUNDAÇÃO MUNICIPAL DE SAÚDE – NITERÓI NÚCLEO DE ENGENHARIA E ARQUITETURA</div>			PRANCHA Nº: <div>01</div>
OBRA: AMPLIAÇÃO DE UNIDADE DE SAÚDE DA FAMÍLIA PALÁCIO – RUA ONZE DE AGOSTO, Nº 4 – INGÁ, NITERÓI – RJ			
DESENHO COMUNICAÇÃO VISUAL – ESTUDO DE DISTRIBUIÇÃO		ESCALA: indicada	DATA: 26/08/2021
DESENVOLVIDO POR: LORENA GUIMARÃES F. DA SILVA ARQUITETA CAU RJ N°91747–8		COORDENAÇÃO RAMON DORNELAS ARQUITETO CAU N°A41599–5	