




1 PLANTA BAIXA EDIFICAÇÕES
ESCALA 1/50

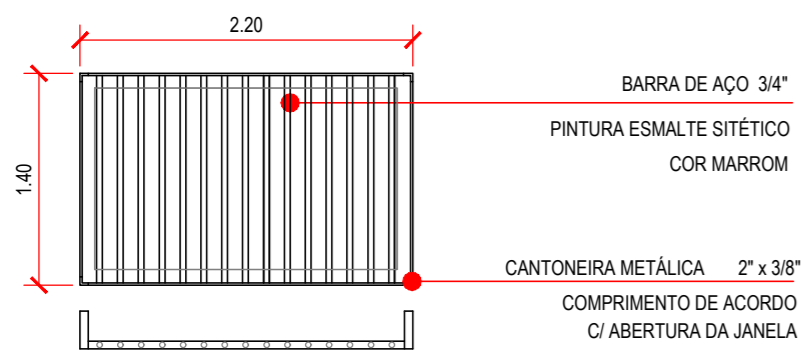


J1

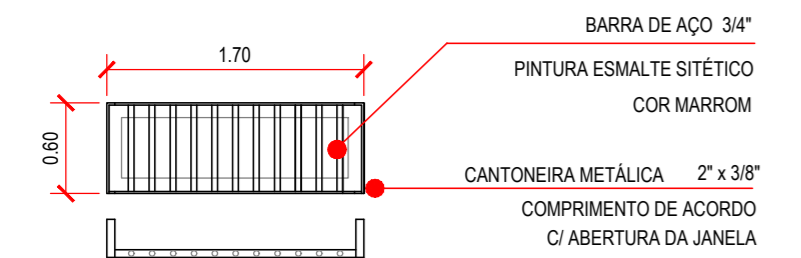


J2

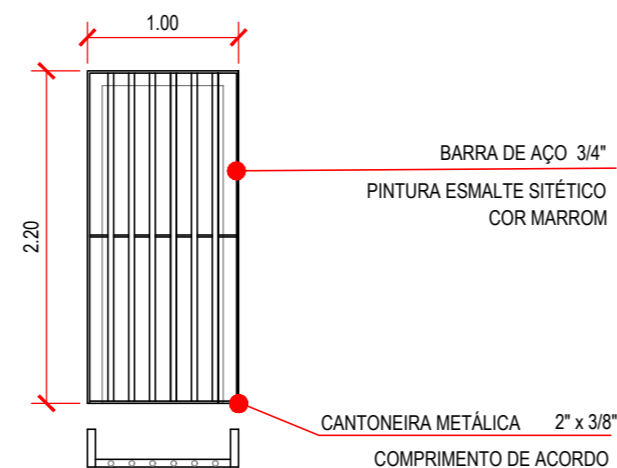

P1

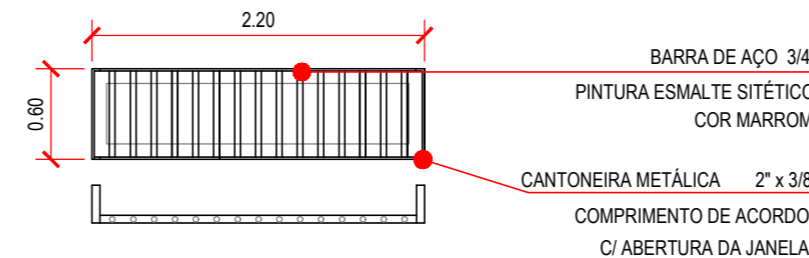

J3

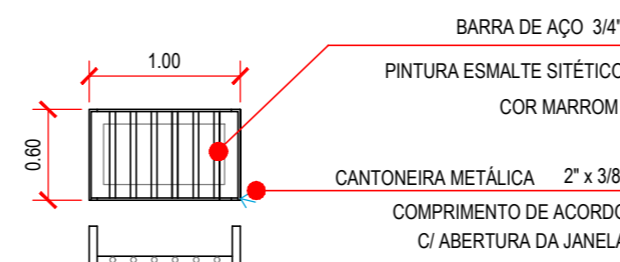

J4

Projeto: EQUIPAMENTOS DE SUPORTE À ATIVIDADE PESQUEIRA		Componente: SUSTENTABILIDADE	
Coordenador Geral da UGP: DIONÊ M. MARINHO CASTRO	Coordenador Técnico da UGP: RENATO ESTEBAN DA SILVA	Disciplina: ARQUITETURA	Etapas: PROJETO EXECUTIVO
Coordenador do Projeto: ARQUITETO E URBANISTA RENATO ESTEBAN DA SILVA CARRASCO -CAU 110133-1 Responsável Técnico: XXXXXXXXXXXXXXXXXXXX XXXXXXXXXXXXXXXXXXXX Arquiteto Projetista: ANDRÉ FRAGA DAMASCENO		Assinaturas: Coordenador do Projeto -RENATO ESTEBAN DA SILVA CARRASCO CAU: 110133-1 Responsável Técnico -XXXXXXXXXXXXXXXXXXXX CREA: XXXXXX Coordenador Geral da UGP - xxxxxxxx	
Arquivo Digital:		Data: 09/09/2020	Escala: 1/50
Título: TAC_CANTO DE ITAIPU		Nº da Prancha: 1/2	