


N

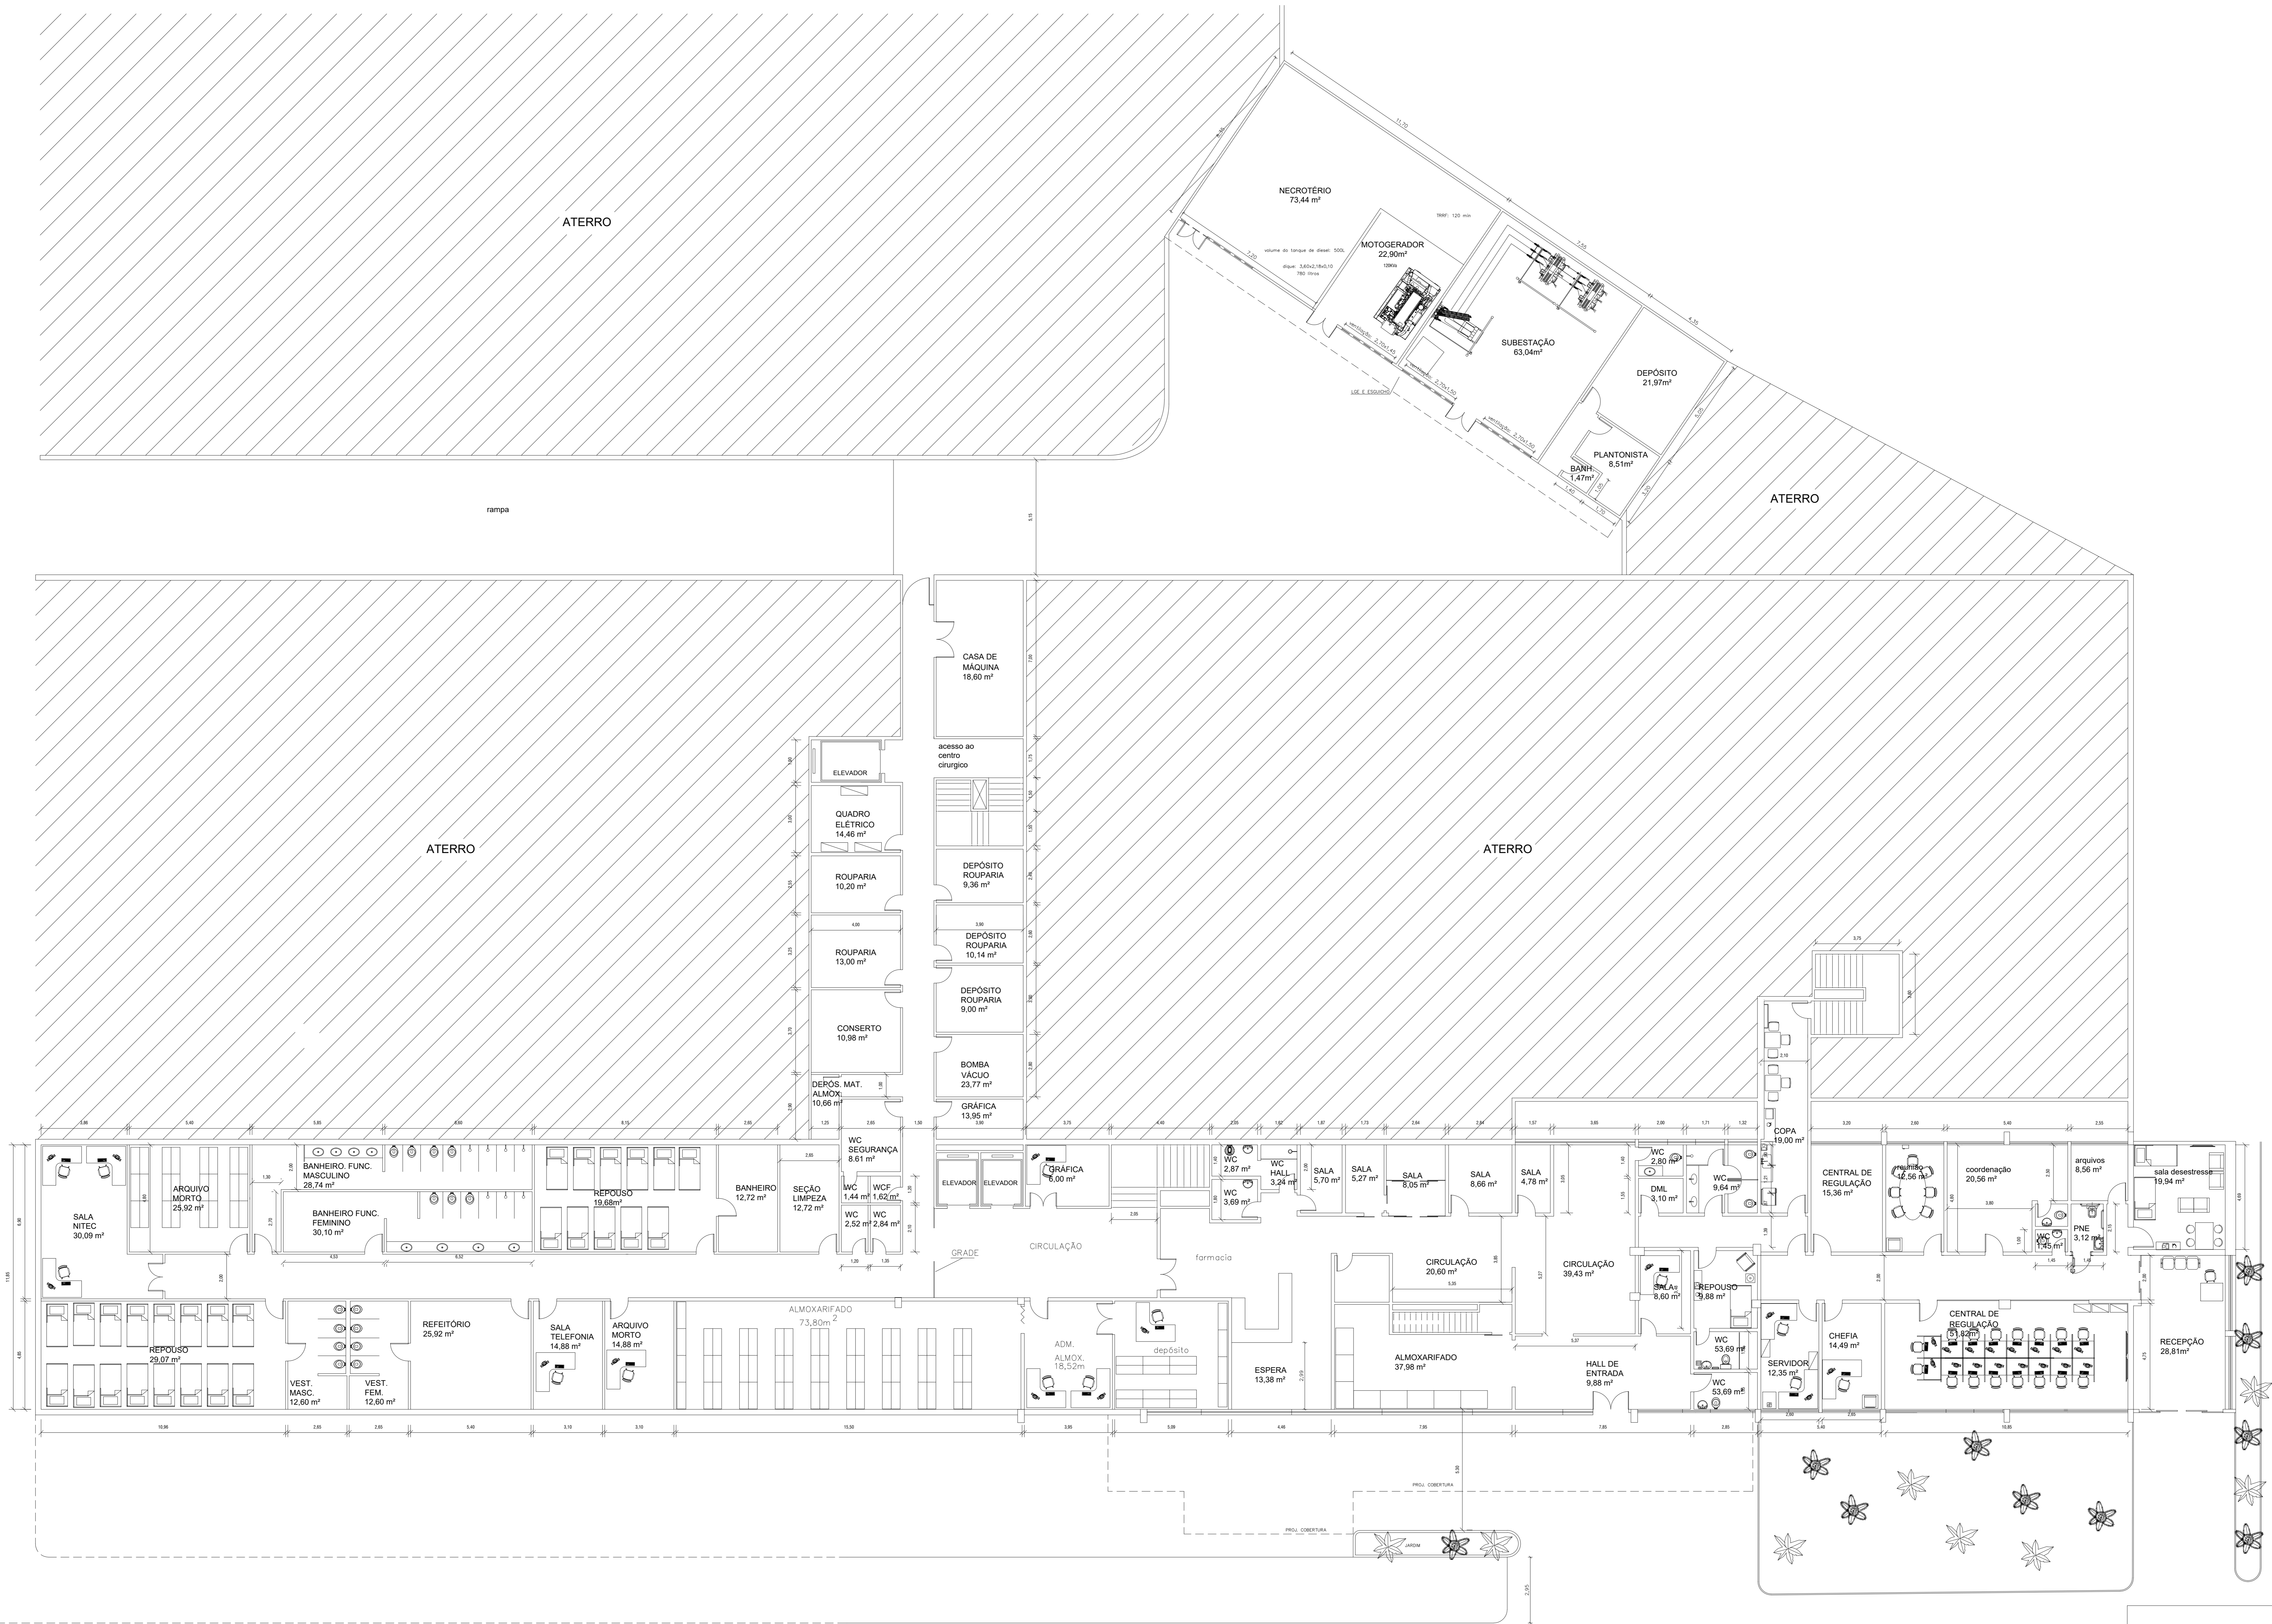

1 PLANTA BAIXA
ESCALA: 1/100

FUNDAÇÃO MUNICIPAL DE SAÚDE
NÚCLEO DE ENGENHARIA E ARQUITETURA

LOCAL:
HOSPITAL MUNICIPAL DR. CARLOS TORTELLY
RUA ATHAYDE PEREIRA, S/Nº, CENTRO, NITERÓI - RJ.
DESENHO:
LEVANTAMENTO ARQUITETÔNICO SUBSOLO

DESENVOLVIDO POR:
THALITA VIDINHA
CAU Nº A147336-0

COORDENAÇÃO:
RAMON DORNELAS
ARQUITETO CAU-A41599-5

ESCALA:
VISTO:
IND.:

PRANCHAS Nº:
01
/05
DATA: MAIO/23