ÁREA DO TERRENO	6.200,00 m²
PRÉDIO ORIGINAL	
PAV. TÉRREO	475,44 m²
PAV. SUPERIOR	422,73 m²
PAV. COBERTURA	100,76 m²
SUBTOTAL	*998,93 m²*
PRÉDIO ANEXO	
PAV. TÉRREO	903,50 m²
PAV. SUPERIOR	752,50 m²
PAV. COBERTURA	40,55 m²
SUBTOTAL	*1.696,55 m²*
ÁREA SOB ESTRUTURA METÁLICA	653,03 m²
ABRIGO DO GERADOR	31,08 m²
GUARITA	9,54 m²
SUBESTAÇÃO	36,00 m²
ABRIGO RESÍDUOS	7,75 m²

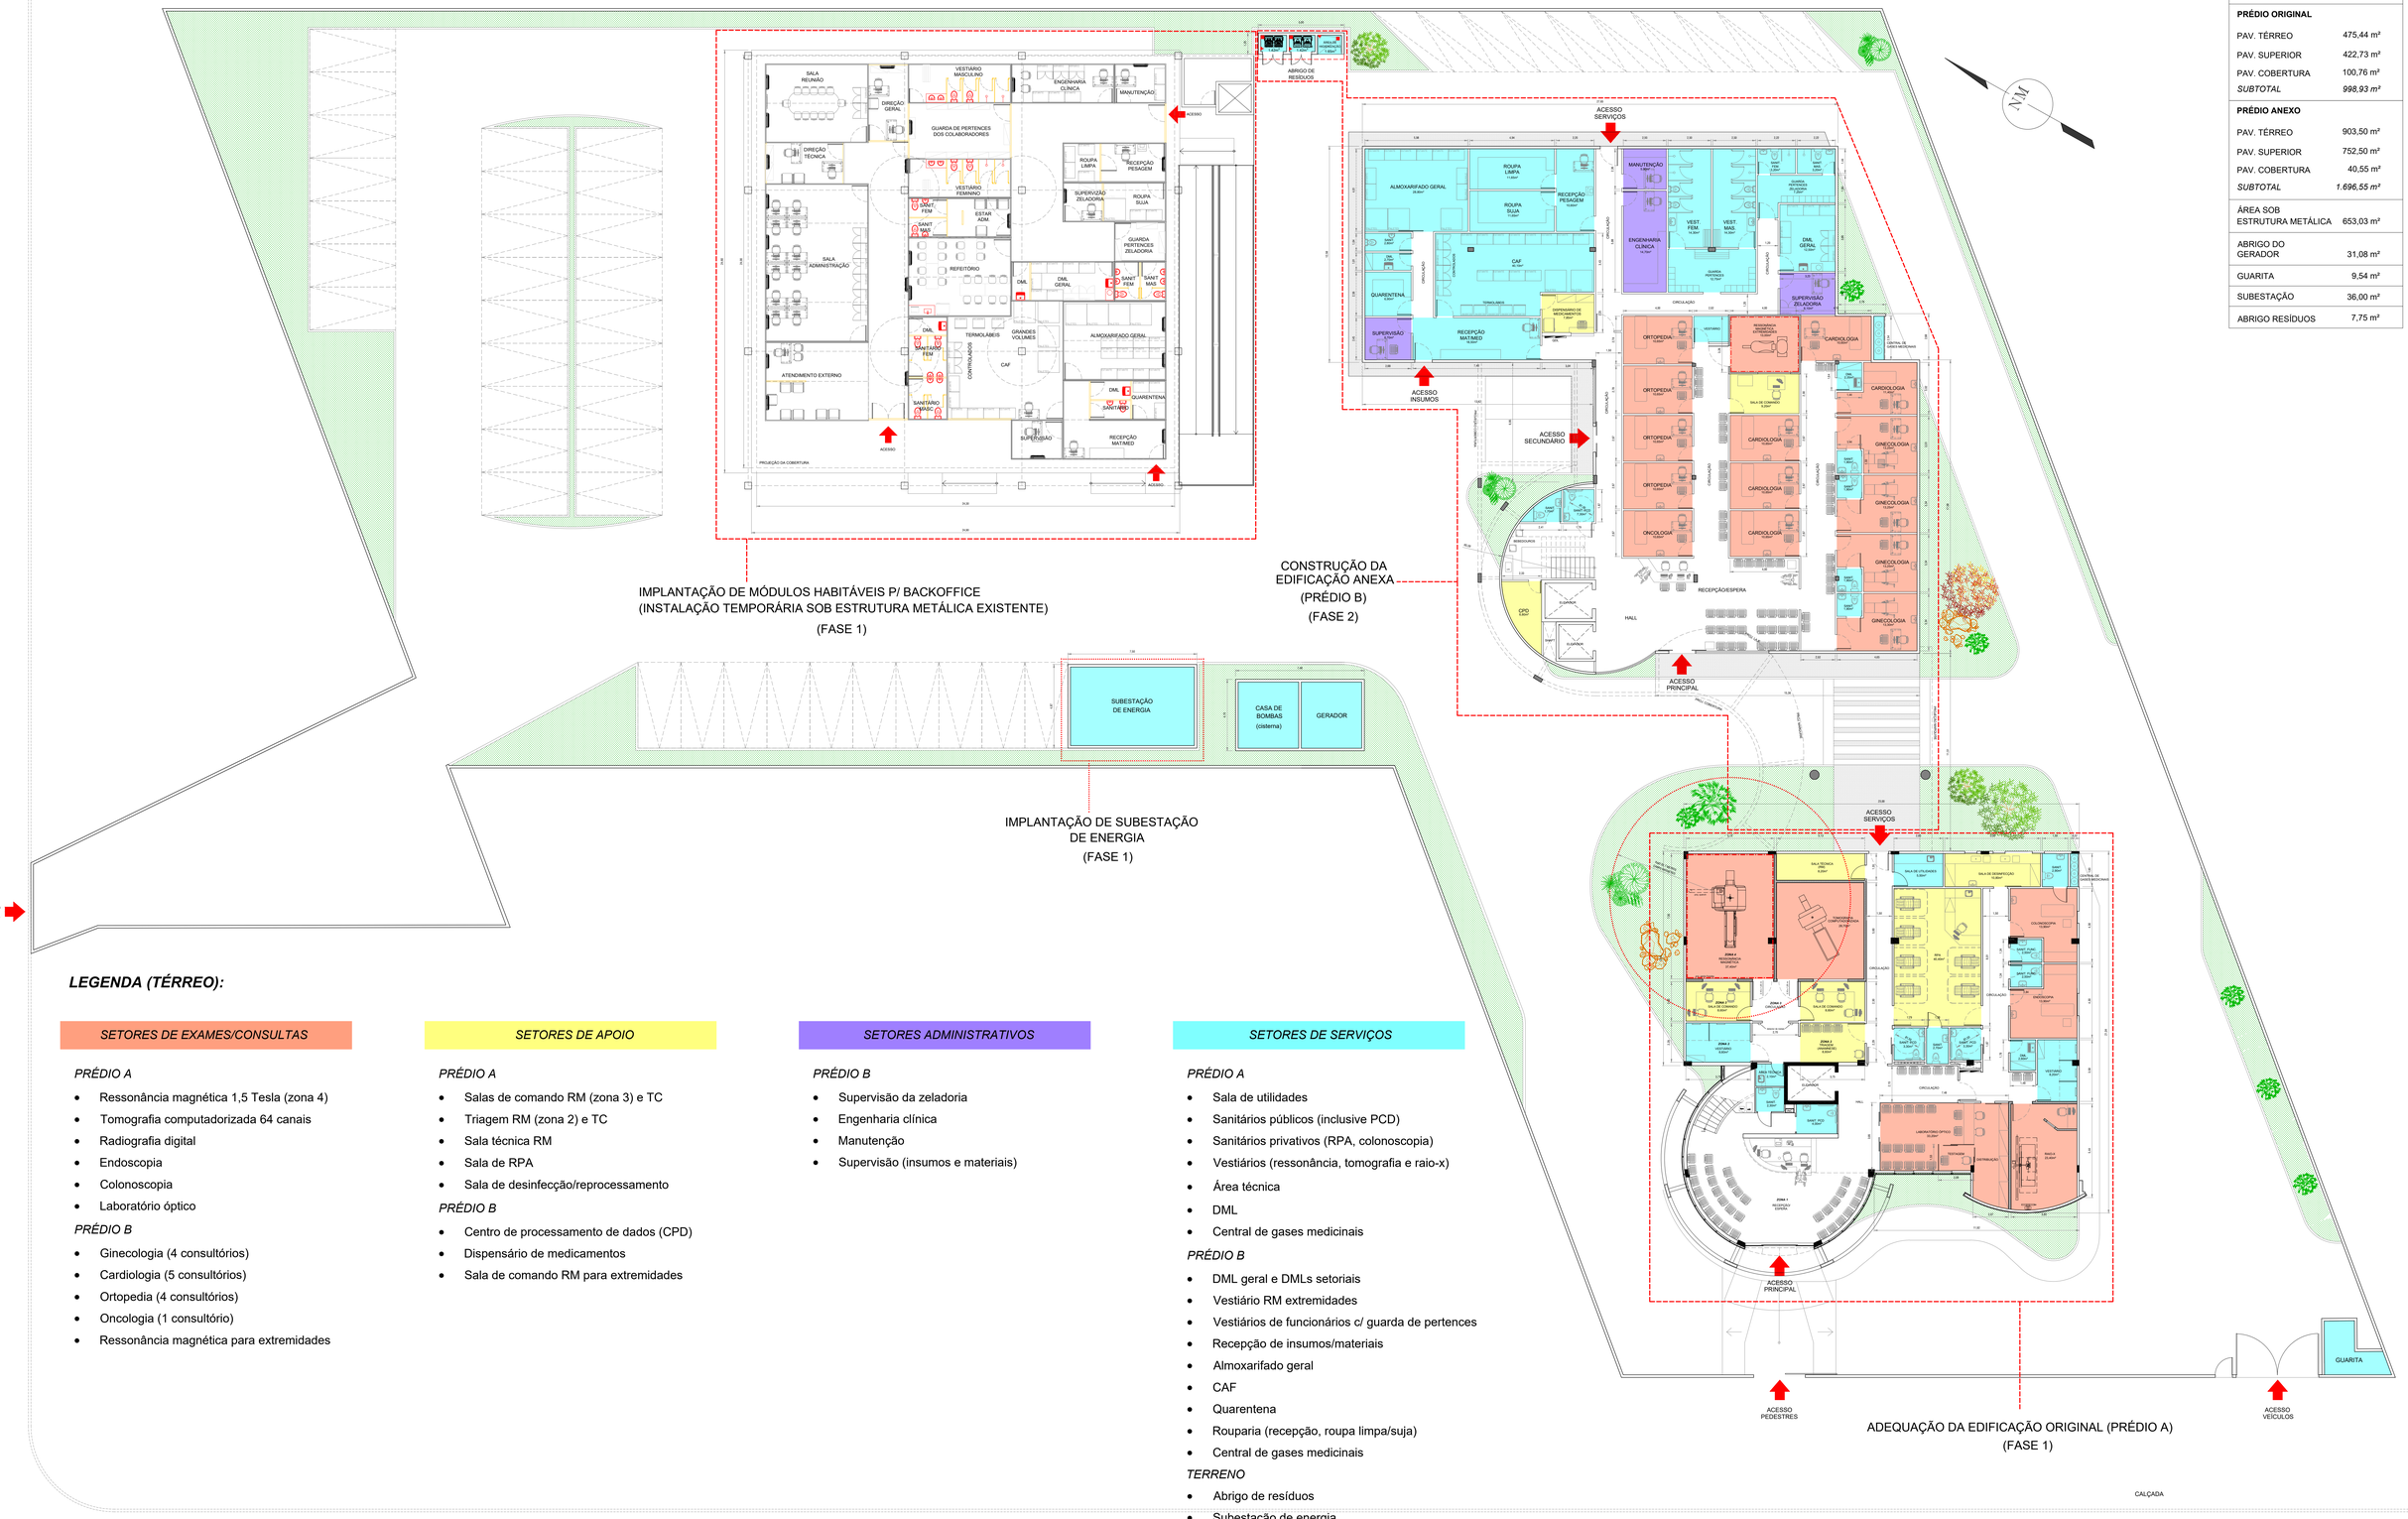

LEGENDA (TÉRREO):

SETORES DE EXAMES/CONSULTAS

PRÉDIO A

- Ressonância magnética 1,5 Tesla (zona 4)
- Tomografia computadorizada 64 canais
- Radiografia digital
- Endoscopia
- Colonoscopia
- Laboratório óptico

PRÉDIO B

- Ginecologia (4 consultórios)
- Cardiologia (5 consultórios)
- Ortopedia (4 consultórios)
- Oncologia (1 consultório)
- Ressonância magnética para extremidades

SETORES DE APOIO

PRÉDIO A

- Salas de comando RM (zona 3) e TC
- Triagem RM (zona 2) e TC
- Sala técnica RM
- Sala de RPA
- Sala de desinfecção/reprocessamento

PRÉDIO B

- Centro de processamento de dados (CPD)
- Dispensário de medicamentos
- Sala de comando RM para extremidades

SETORES ADMINISTRATIVOS

PRÉDIO B

- Supervisão da zeladoria
- Engenharia clínica
- Manutenção
- Supervisão (insumos e materiais)

SETORES DE SERVIÇOS

PRÉDIO A

- Sala de utilidades
- Sanitários públicos (inclusive PCD)
- Sanitários privativos (RPA, colonoscopia)
- Vestiários (ressonância, tomografia e raio-x)
- Área técnica
- DML
- Central de gases medicinais

PRÉDIO B

- DML geral e DMLs setoriais
- Vestiário RM extremidades
- Vestiários de funcionários c/ guarda de pertences
- Recepção de insumos/materiais
- Almoxarifado geral
- CAF
- Quarentena
- Rouparia (recepção, roupa limpa/suja)
- Central de gases medicinais

TERRENO

- Abrigo de resíduos
- Subestação de energia
- Geradores
- Casa de bombas (cisterna)
- Guarita

01 IMPLANTAÇÃO - TÉRREO

ESC: 1/125

PREFEITURA DE NITERÓI | TEMPO DE AVANÇAR

FUNDAÇÃO MUNICIPAL DE SAÚDE
SUPERINTENDÊNCIA DE OBRAS E MANUTENÇÃO
NÚCLEO DE ENGENHARIA E ARQUITETURA

ASSUNTO: **ESTUDO PRELIMINAR PARA O CENTRO DE IMAGENS, EXAMES E ESPECIALIDADES DE PIRATININGA**
ESTRADA FRANCISCO DA CRUZ NUNES, Nº5803, PIRATININGA, NITERÓI - RJ

PRANCHA Nº: **01** /03

DESENHO: IMPLANTAÇÃO - PAVIMENTO TÉRREO

DESENVOLVIDO POR:
RAMON DORNELAS ARQUITETO CAU - A41595-5
FABIO TEIXEIRA RIBEIRO ARQUITETO CAU - A170092-8
HENRIETTE TUBBS ARQUITETA CAU - A11466-9

ESCALA: INDICADA
REVISÃO: 18/09/25
DATA: SET/2025
FORMATO A0 1189x841