

01 PLANTA BAIXA — 1º PAVIMENTO
ESC: 1/75

CONVENÇÕES

A) Impressão digital em alta resolução em adesivo fosco


A-1) Identificação de ambientes nas portas

A-1 Placa de sinalização em chapa de PET, 2.4mm com texto em vinil adesivado

DML
SANITÁRIO PÚBLICO MASCULINO — (PICTOGRAMA)
SANITÁRIO PÚBLICO FEMININO — (PICTOGRAMA)
SANITÁRIO — (PICTOGRAMA) 2 UNIDADES
ARQUIVO
SANITÁRIO PÚBLICO ACESSÍVEL — (PICTOGRAMA)
SALA DE GRUPO
DISPENSÁRIO DE MEDICAMENTOS
ESCOVÁRIO
SAÚDE BUCAL
COPA
IMUNIZAÇÃO
CONSULTÓRIO "1"
CONSULTÓRIO "2"
CONSULTÓRIO "3"
CONSULTÓRIO "4"
CONSULTÓRIO "5"
CONSULTÓRIO "6"
COMPRESSOR
RESERVATÓRIO DE RESÍDUOS — (PICTOGRAMA)
CONSULTÓRIO "NASF"
DEPÓSITO — 2 UNIDADES
ALMOXARIFADO
ADMINISTRAÇÃO

LEGENDA:

- EXISTENTE
- CONSTRUIR
- DEMOLIR

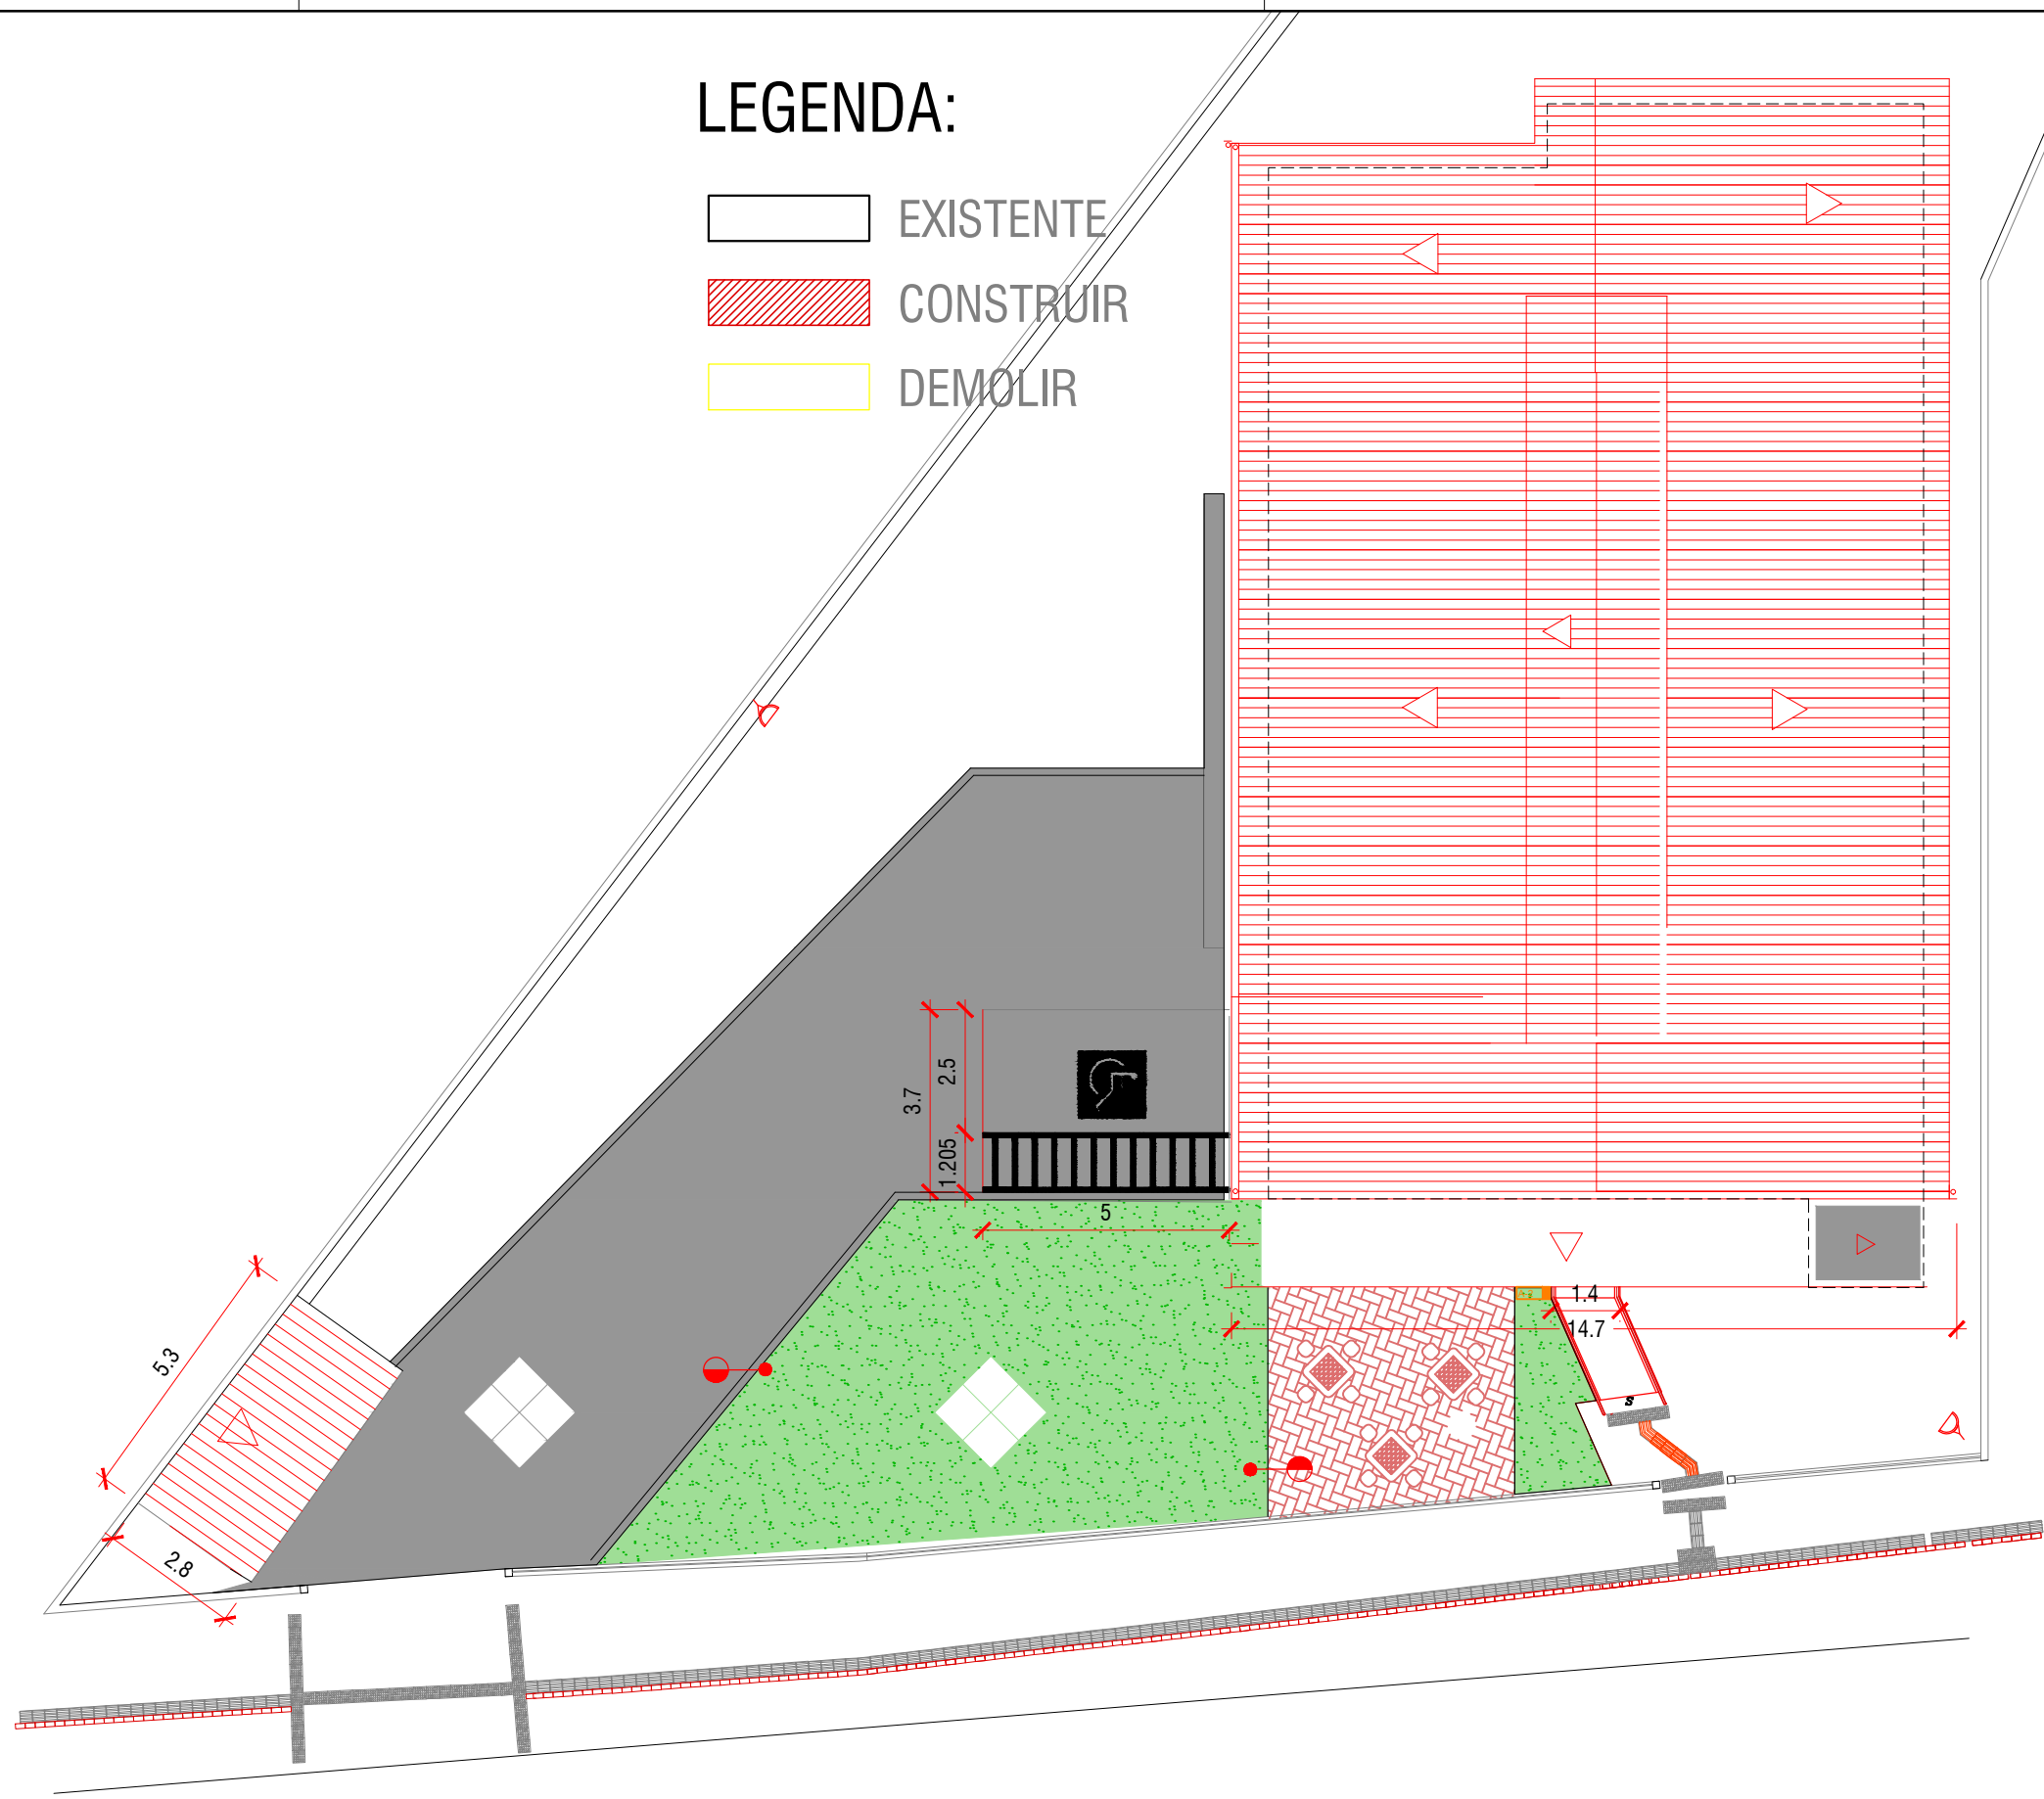

02 PLANTA DE SITUAÇÃO
ESC: 1/150

A-2) Identificação da Unidade em totem externo (0,50X1,50) em resina de poliéster com fibra de vidro e estrutura em aço carbono

A-2 MÉDICO DE FAMÍLIA BADU



A-3) Pannel temático com a proposta conceitual da edificação

A-3 PROPOSTA CONCEITUAL DA EDIFICAÇÃO

A-4) Ambiência com fotos da comunidade

A-4 FOTOS DA COMUNIDADE

A-5) Sinalização de percurso em totem externo (0,50X1,50) em resina de poliéster com fibra de vidro e estrutura em aço carbono

A-5-1

→ RECEPÇÃO
→ SALA DE GRUPO

B) Placa de sinalização em chapa de PET, 2.4mm com texto em vinil adesivado

B-1) Sinalização de percurso interno atirantada ao teto

B-1-1
← CONSULTÓRIO "1"
→ ARQUIVO
→ DISPENSÁRIO DE MEDICAMENTOS
↑ CONSULTÓRIO "2" "3" "4" "5" "6"
↑ ADMINISTRAÇÃO
↑ CONSULTÓRIO NASF
↑ SALA DE GRUPO

B-1-2
↑ CONSULTÓRIO "4"
→ COPA
→ ADMINISTRAÇÃO
→ IMUNIZAÇÃO
→ CONSULTÓRIO NASF
→ SALA DE GRUPO
→ CONSULTÓRIO "5"
← SANITÁRIO FEMININO
← SANITÁRIO MASCULINO
← DEPÓSITO

B-3) Identificação de ambientes atirantada ao teto

B-3-1 RECEPÇÃO

B-4) Motivos temáticos aplicados na parede de acordo com o uso do ambiente

B-4-1 IMAGEM DE LABORATÓRIO

B-4-2 IMAGEM DE VACINAÇÃO

B-4-3 IMAGEM DE ESCOVAÇÃO DENTÁRIA

B-4-4 IMAGEM DE CESTANTES

C) Letreiro em block letter e adesivo logo médico de família

C-1) Identificação geral da unidade

C-1 MÉDICO DE FAMÍLIA MATAPACA

D) Fotocorrosão

D-1) Placa de inauguração da Unidade em alumínio fundido (0,40 x 0,60)

D-1 A DEFINIR COM OS GESTORES

F) Quadro em PVC aplicado nas paredes com 6 bolsas em acrílico

F-1) Para informes em impressos em A4

F-1

F-2) Aplicados na parede para cartazes educativos colados diretamente no quadro com fitas adesivas

F-2

00	23/08/2021	EMIÇÃO INICIAL	
REVISÃO	DATA	ASSUNTO	VISTO
		FUNDAÇÃO MUNICIPAL DE SAÚDE — NITERÓI NÚCLEO DE ENGENHARIA E ARQUITETURA	FRANCHA N°: 01/01
OBRA: REFORMA PROGRAMA MÉDICO DE FAMÍLIA BADU RUA ALCEBIÁDES PINTO, S/Nº—BADU — NITERÓI —RJ			
DESENHO: PLANTAS BAIXA ESTUDO DE DISTRIBUIÇÃO			
DESENVOLVIDO POR: LORENA GUIMARÃES ARQUITETA CAU NºA91747—8		COORDENAÇÃO E SUPERVISÃO RAMON DORNELAS ARQUITETO CAU NºA41599—5	ESCALA: INDICADA DATA: AGO./21