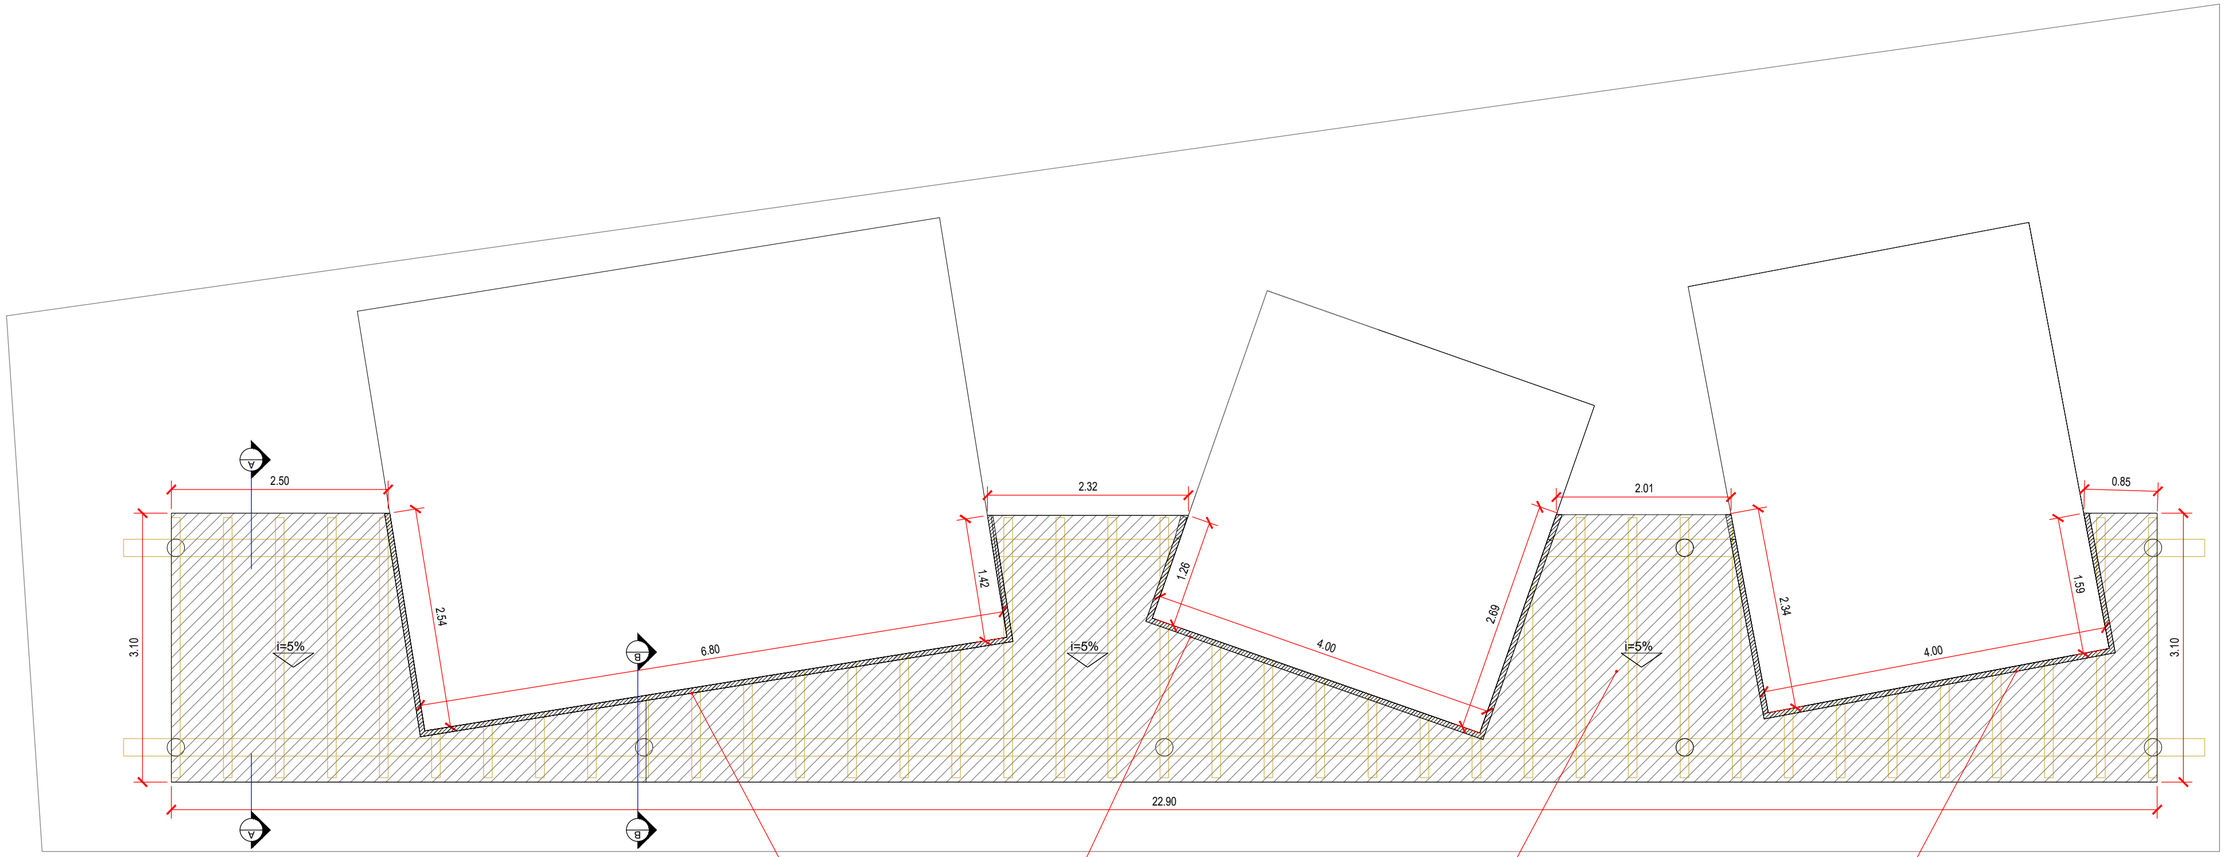

1 PLANTA PERGOLADO
ESCALA 1/50

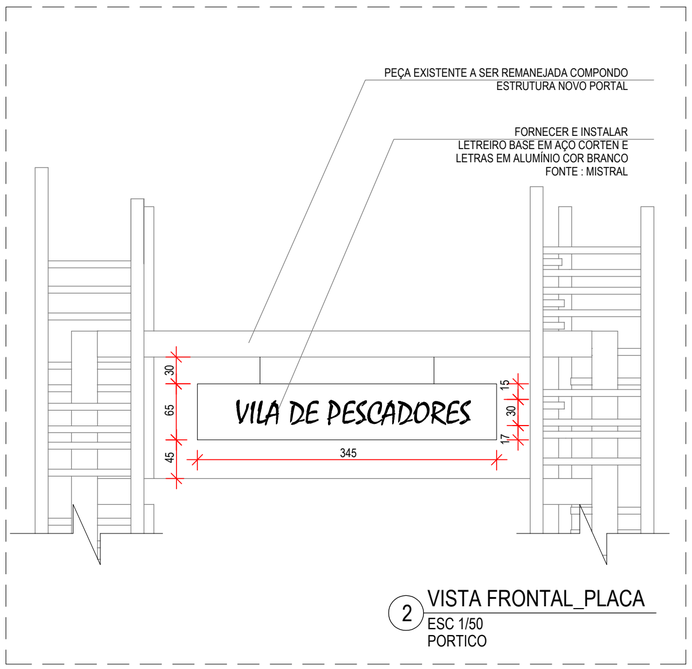

2 VISTA FRONTAL_PLACA
ESC 1/50
PORTICO

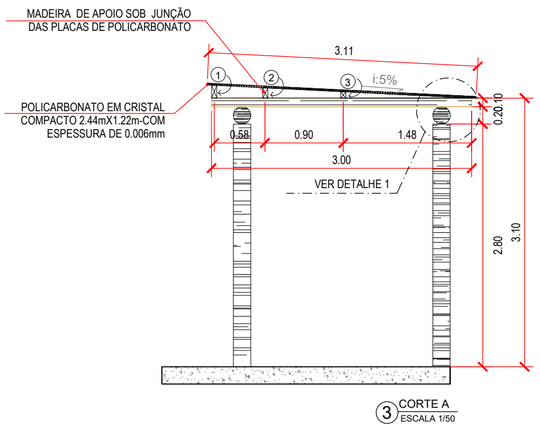

3 CORTE A
ESCALA 1/50

① ,② e ③
MADEIRA CUMARU TAMANHO ESPECIFICADO NA TABELA ABAIXO.APLICAÇÃO DE VERNIZ FOSCO PARA AMBIENTES EXTERNOS

DIMENSÕES :	
①	150,00 mm x 60 mm
②	120,00 mm x 60 mm
③	70,00 mm x 60 mm

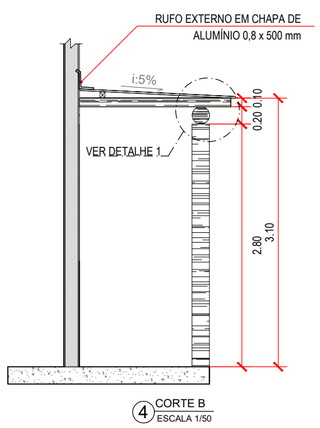

4 CORTE B
ESCALA 1/50

OBS.:DETALHE TÍPICO DE ENCONTRO ENTRE O POLICARBONATO E AS PAREDES DAS EDIFICAÇÕES .NESTES LOCAIS DEVERÁ SER COLOCADO RUFO EM CHAPA DE ALUMÍNIO

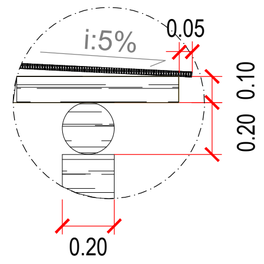

5 DETALHE 1
SEM ESCALA

Projeto: EQUIPAMENTOS DE SUPORTE À ATIVIDADE PESQUEIRA		Componente: SUSTENTABILIDADE	
Coordenador Geral da UGP: DIONÉ M. MARINHO CASTRO	Coordenador Técnico da UGP: RENATO ESTEBAN DA SILVA	Disciplina: ARQUITETURA	Etapa: PROJETO EXECUTIVO
Coordenador do Projeto: ARQUITETO E URBANISTA RENATO ESTEBAN DA SILVA CARRASCO -CAU 110133-1 Responsável Técnico: XXXXXXXXXXXXXXXXXX XXXXXXXXXXXXXXXXXXXXXXXXXXXXXXXXXXXXXXXXX Arquiteto Projetista: ANDRÉ FRAGA DAMASCENO		Assinaturas: Coordenador do Projeto -RENATO ESTEBAN DA SILVA CARRASCO CAU: 110133-1 Responsável Técnico -XXXXXXXXXXXXXXXXXX CREA: XXXXXX Coordenador Geral da UGP - xxxxxxx	
Arquivo Digital:		Data: 09/09/2020	Escala: 1/50
Título: TAC_CANTO DE ITAIPU			N° da Prancha: 2/2

PRANCHA A2 42,0 x 59,4 cm