


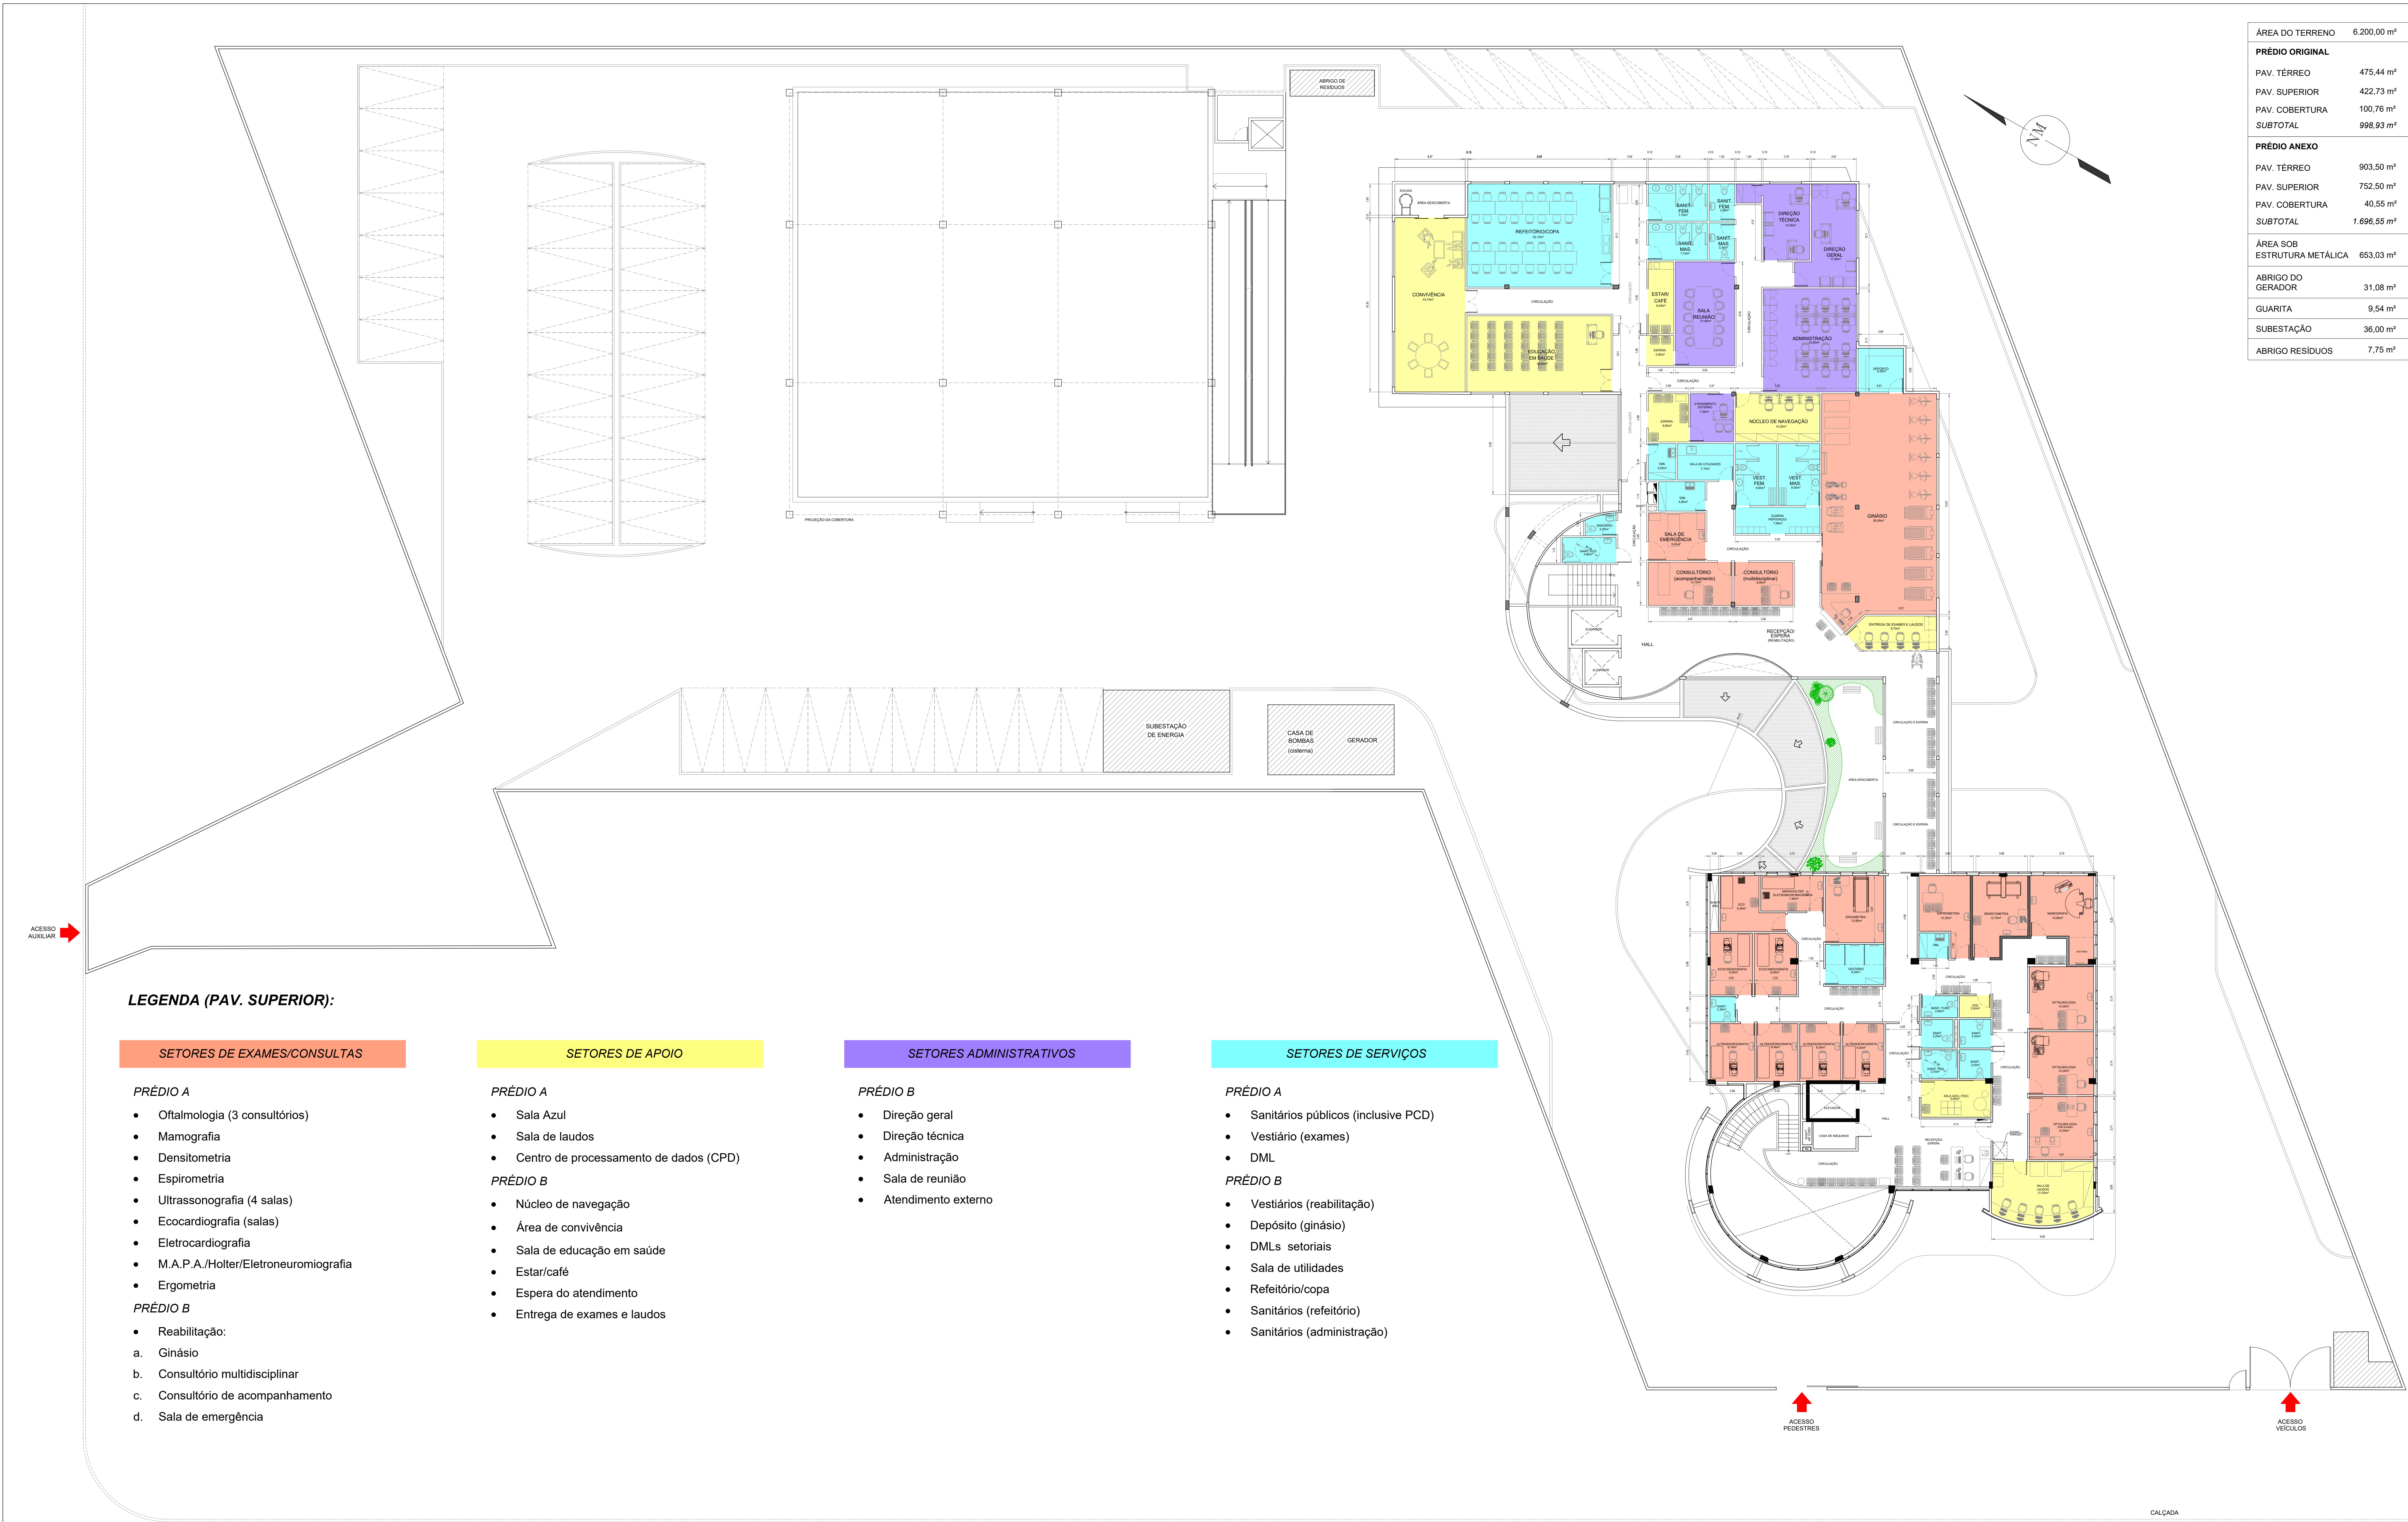

ÁREA DO TERRENO	6.200,00 m²
PRÉDIO ORIGINAL	
PAV. TERREO	475,44 m²
PAV. SUPERIOR	422,73 m²
PAV. COBERTURA	100,76 m²
SUBTOTAL	998,93 m²
PRÉDIO ANEXO	
PAV. TERREO	903,50 m²
PAV. SUPERIOR	752,50 m²
PAV. COBERTURA	40,55 m²
SUBTOTAL	1.696,55 m²
ÁREA SOB ESTRUTURA METÁLICA	
ABRIGO DO GERADOR	31,08 m²
GUARITA	9,54 m²
SUBESTAÇÃO	36,00 m²
ABRIGO RESÍDUOS	7,75 m²

LEGENDA (PAV. SUPERIOR):

SETORES DE EXAMES/CONSULTAS

PRÉDIO A

- Oftalmologia (3 consultórios)
- Mamografia
- Densitometria
- Espirometria
- Ultrassonografia (4 salas)
- Ecocardiografia (salas)
- Eletrocardiografia
- M.A.P.A./Holter/Eletroneuromiografia
- Ergometria

PRÉDIO B

- Reabilitação:
 - a. Ginásio
 - b. Consultório multidisciplinar
 - c. Consultório de acompanhamento
 - d. Sala de emergência

SETORES DE APOIO

PRÉDIO A

- Sala Azul
- Sala de laudos
- Centro de processamento de dados (CPD)

PRÉDIO B

- Núcleo de navegação
- Área de convivência
- Sala de educação em saúde
- Estar/café
- Espera do atendimento
- Entrega de exames e laudos

SETORES ADMINISTRATIVOS

PRÉDIO B

- Direção geral
- Direção técnica
- Administração
- Sala de reunião
- Atendimento externo

SETORES DE SERVIÇOS

PRÉDIO A

- Sanitários públicos (inclusive PCD)
- Vestiário (exames)
- DML

PRÉDIO B

- Vestiários (reabilitação)
- Depósito (ginásio)
- DMLs setoriais
- Sala de utilidades
- Refeitório/copa
- Sanitários (refeitório)
- Sanitários (administração)