


2 PL. BAIXA — 1º PAV.  
ESCALA 1:100

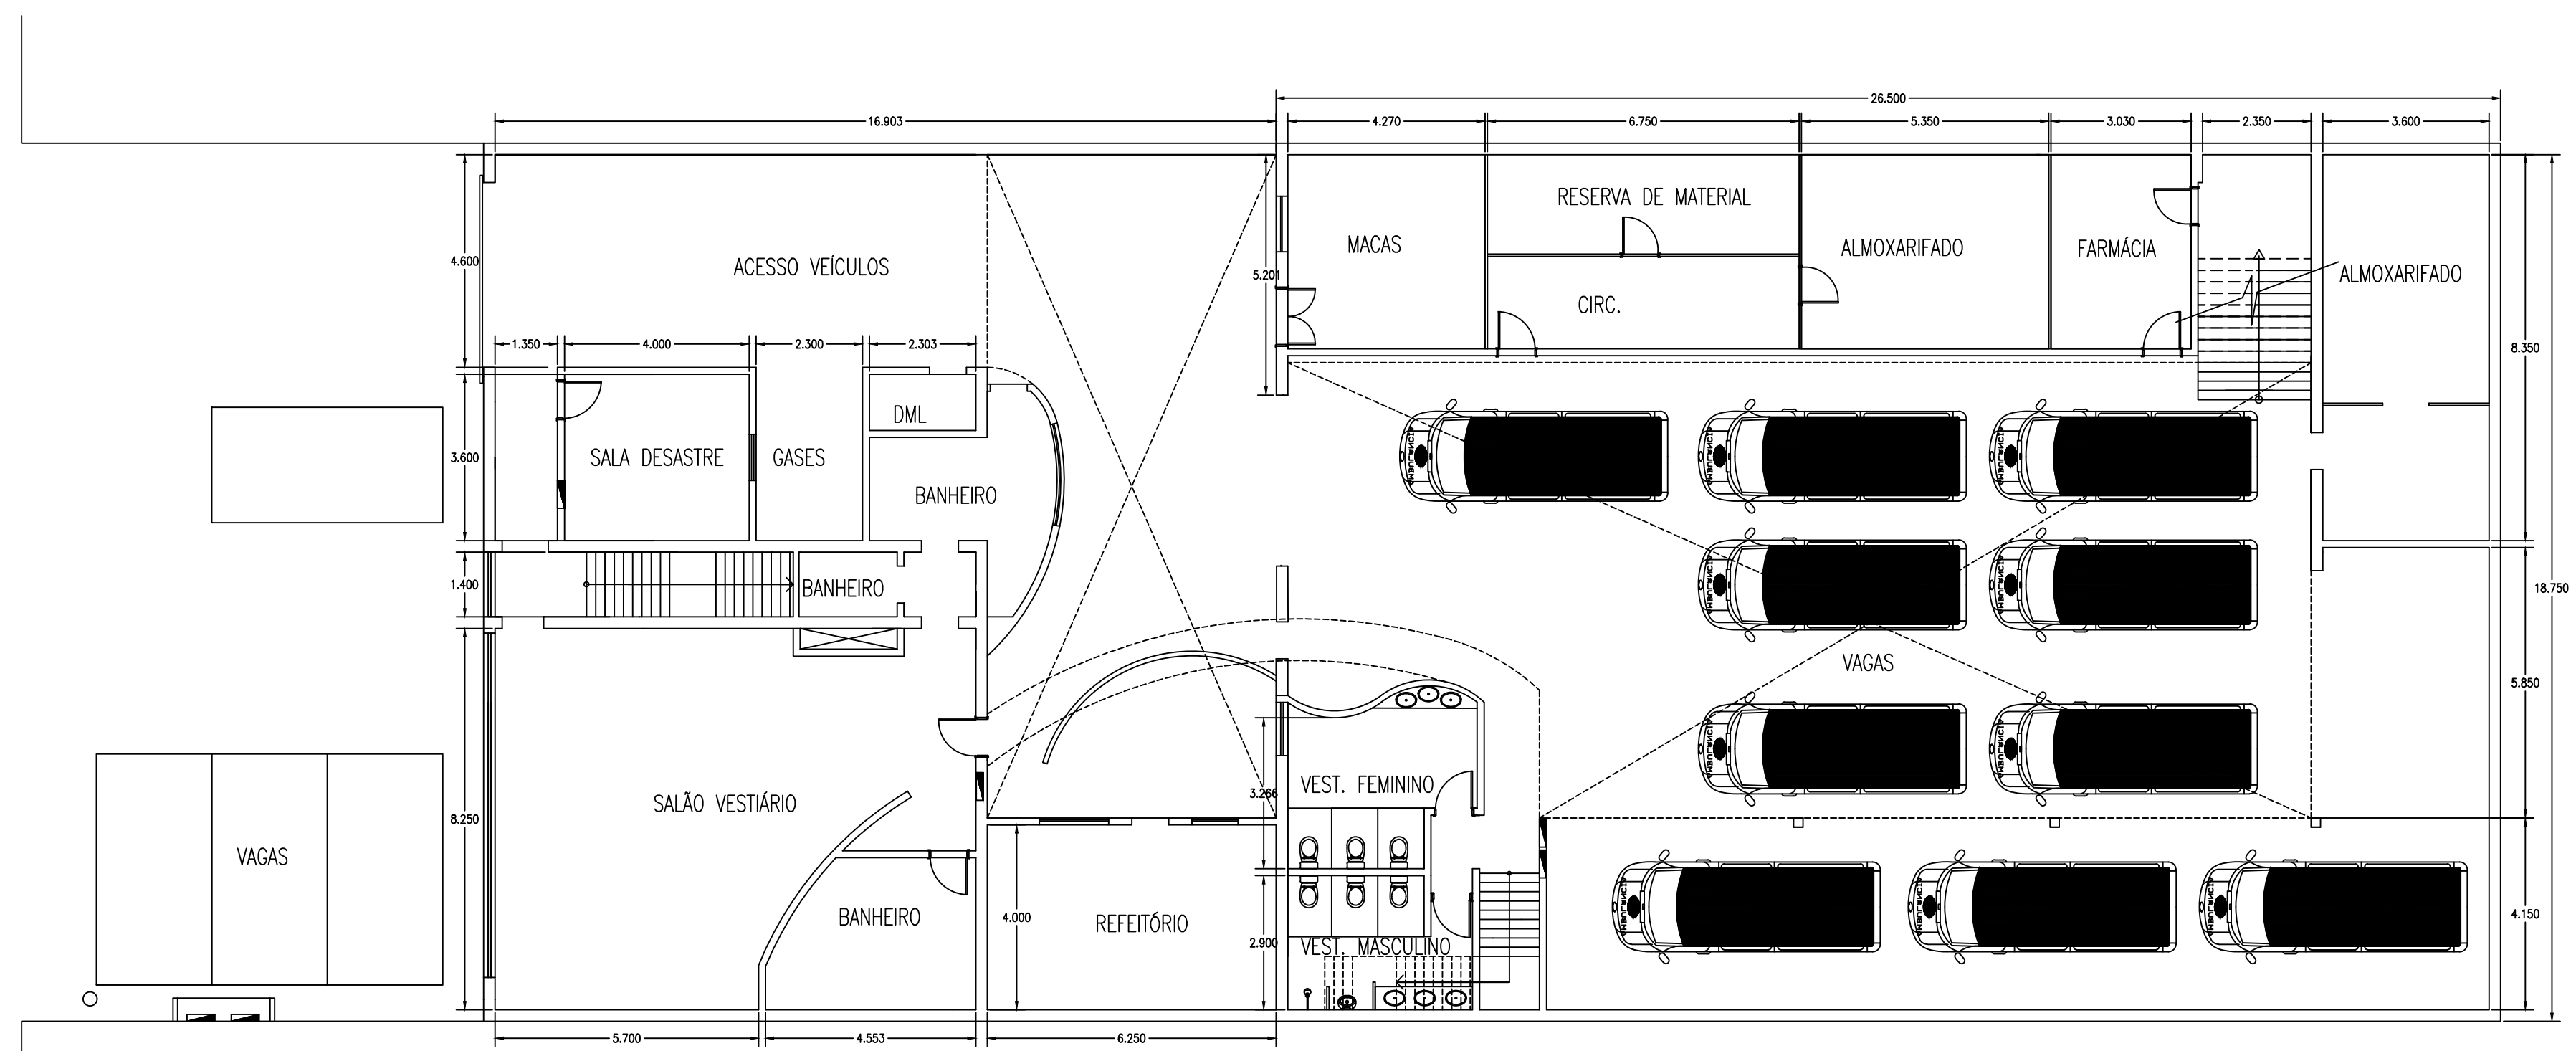

1 PL. BAIXA — TÉRREO  
ESCALA 1:100