




1
05

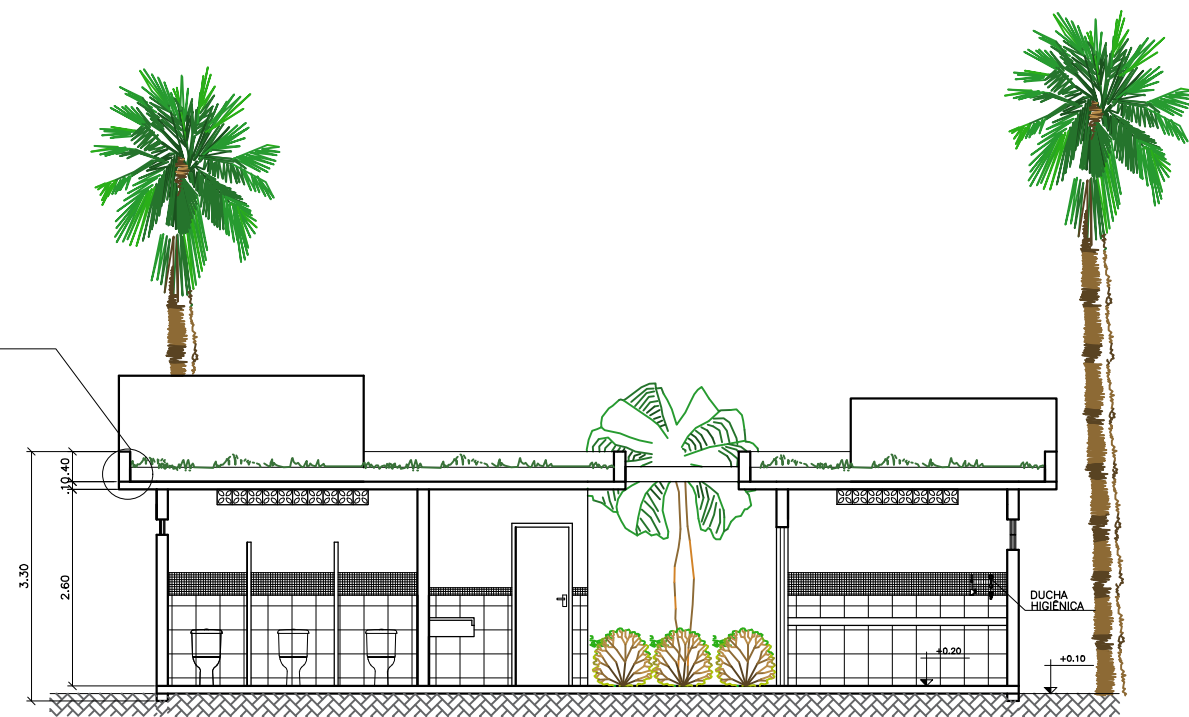

1 CORTE 1
ESCALA 1/100

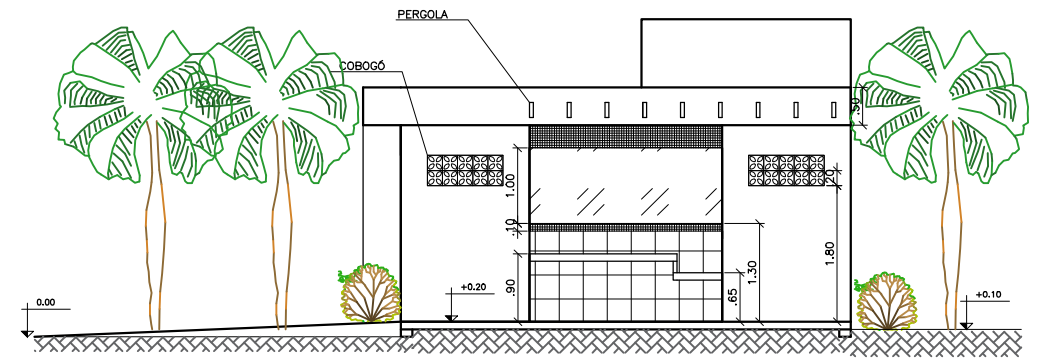


3 CORTE 3
ESCALA 1/100

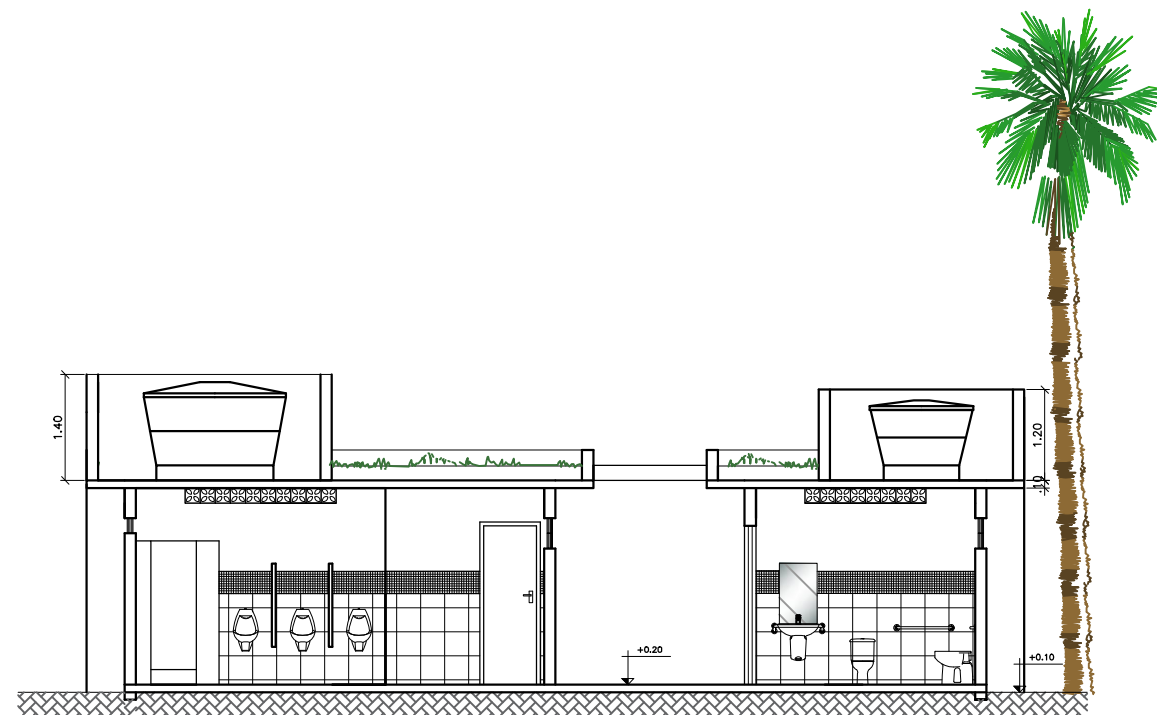

2 CORTE 2
ESCALA 1/100

Platibanda

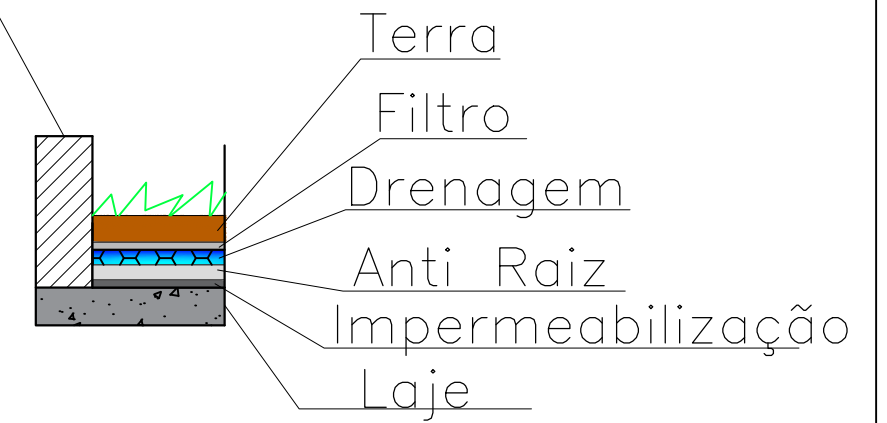

4 DETALHE 1
ESCALA 1/20